
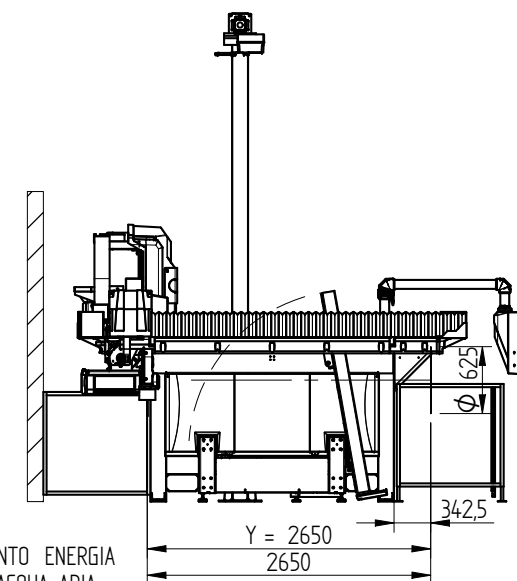
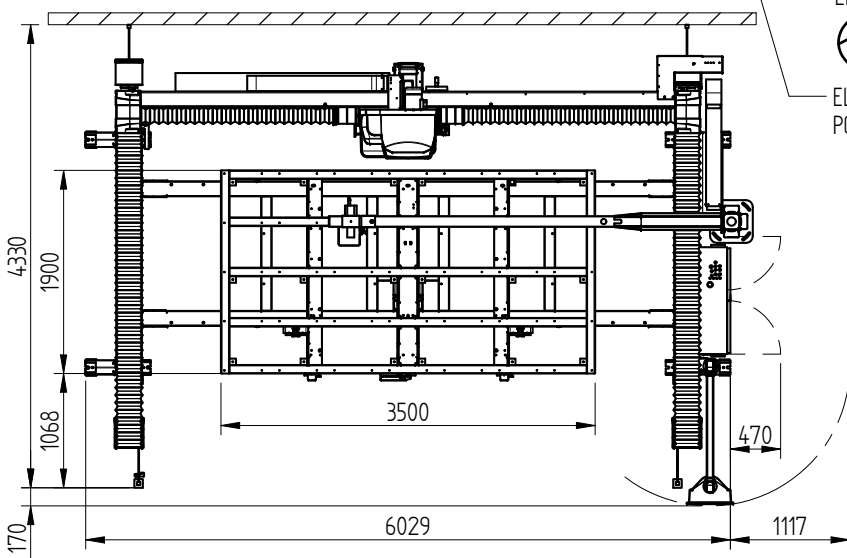
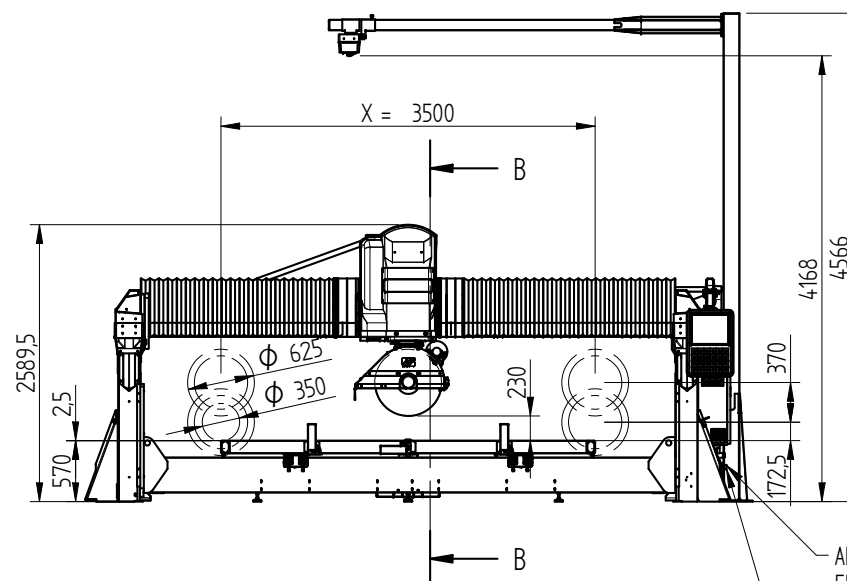


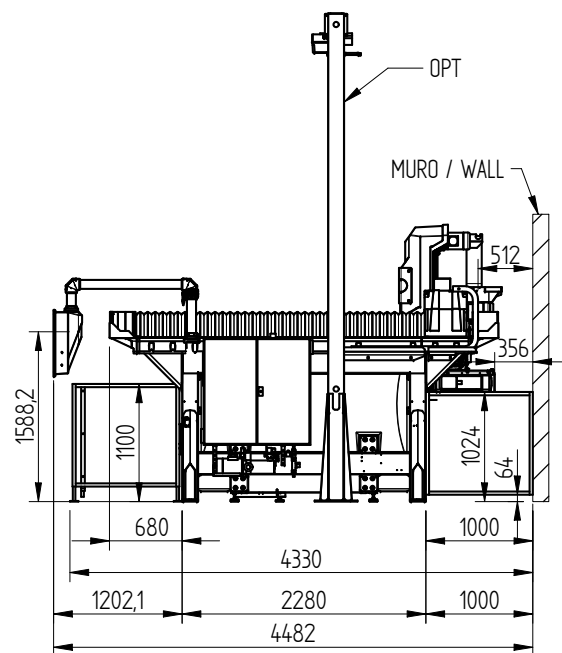

ALLACCIAMENTO ENERGIA
ELETTRICA-ACQUA-ARIA

ELECTRIC - WATER - AIR
POWER CONNECTIONS


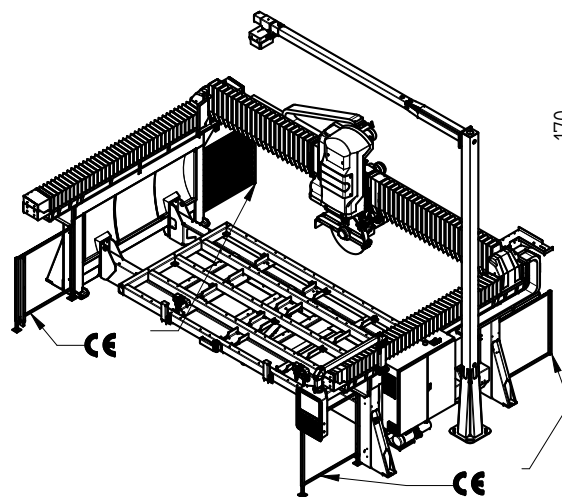


TAVOLA 1 / 3

Data di stampa: 27/07/2017

denver stone & glass machines		Aspetto superficiale: NATURALE			5
Scala: 1:30		Data: 04-07-17	Mat.		4
		Bolla:			3
		Denominazione:			2
		SK PLUS Y2650 FOTOCELL P.RIB			1
SK PLUS 2017	1	Firma: FABBRI-SGL	N° 52.900.63_LAYOUT		
Macchina	Pz	Ci riserviamo a termini di legge la proprietà di questo disegno con divieto di renderlo comunque noto a terzi senza la nostra approvazione		Modifica	N°
				N° Bolla Data	Firma

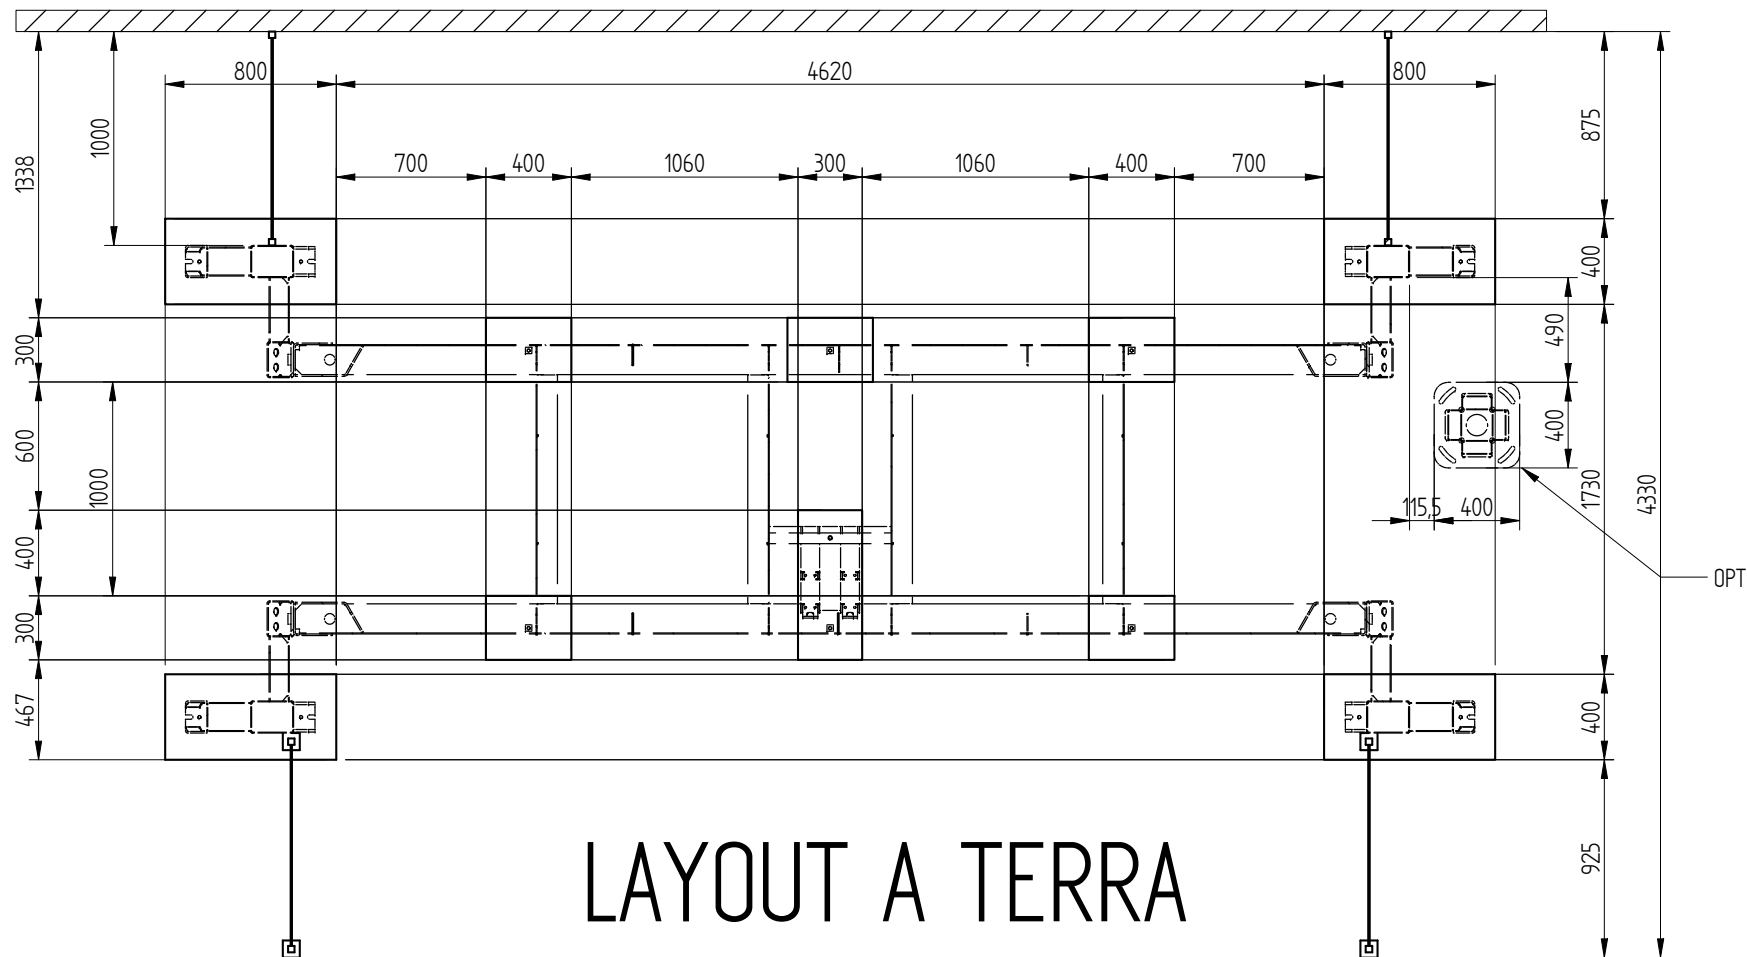


LAYOUT A TERRA (FLOOR LAYOUT)

Data di stampa: 27/07/2017

denver stone & glass machines		Aspetto superficiale: NATURALE			5
Scala: 1:30		Data: 04-07-17	Mat.		4
		Bolla:			3
		Denominazione:			2
		SK PLUS Y2650 FOTOCELL P.RIB			1
SK PLUS 2017	1	Firma: FABBRI-SGL	N° 52.900.63_LAYOUT		
Macchina	Pz	Ci riserviamo a termini di legge la proprietà di questo disegno con divieto di renderlo comunque noto a terzi senza la nostra approvazione		Modifica	N°
				N° Bolla Data	Firma

TAVOLA 2 / 3

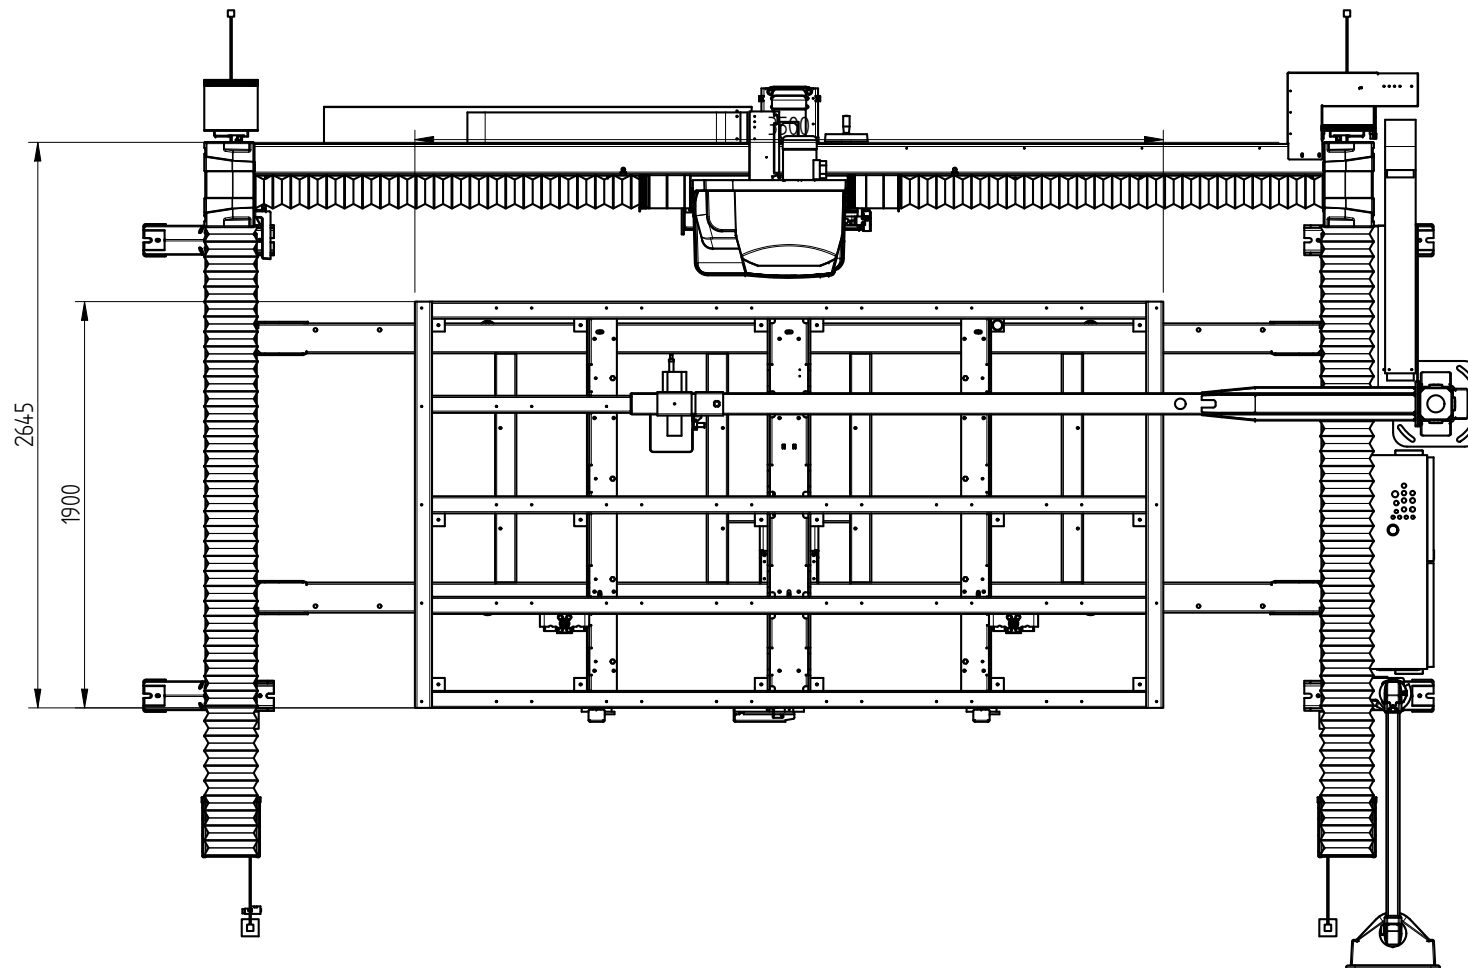

Data di stampa: 27/07/2017

denver stone & glass machines		Aspetto superficiale: NATURALE				5
Scala: 1:30		Data: 04-07-17	Mat.			4
		Bolla:				3
		Denominazione:				2
		SK PLUS Y2650 FOTOCCELL P.RIB				1
SK PLUS 2017	1	Firma:	N°52.900.63_LAYOUT			
Macchina	Pz	Ci riserviamo a termini di legge la proprietà di questo disegno con divieto di renderlo comunque noto a terzi senza la nostra approvazione		Modifica	N° Bolla Data	Firma N°