

POS	Codice	Denominazione	Q.TA'
1*	62.916.00	GR ARMADIO ELETTRICO	1
2	66.910.00	GRUPPO BASAMENTO COMPLETO	1
3	66.930.00	GRUPPO TRAVE COMPLETA	1
4	66.940.00	GR.TESTA COMPLETA Z=520	1
5	68.916.21	GR. FOTOCAMERA	1
6	COMMERCIALE	PANNELLO 1000x960x20 RETE 40x40x3	2


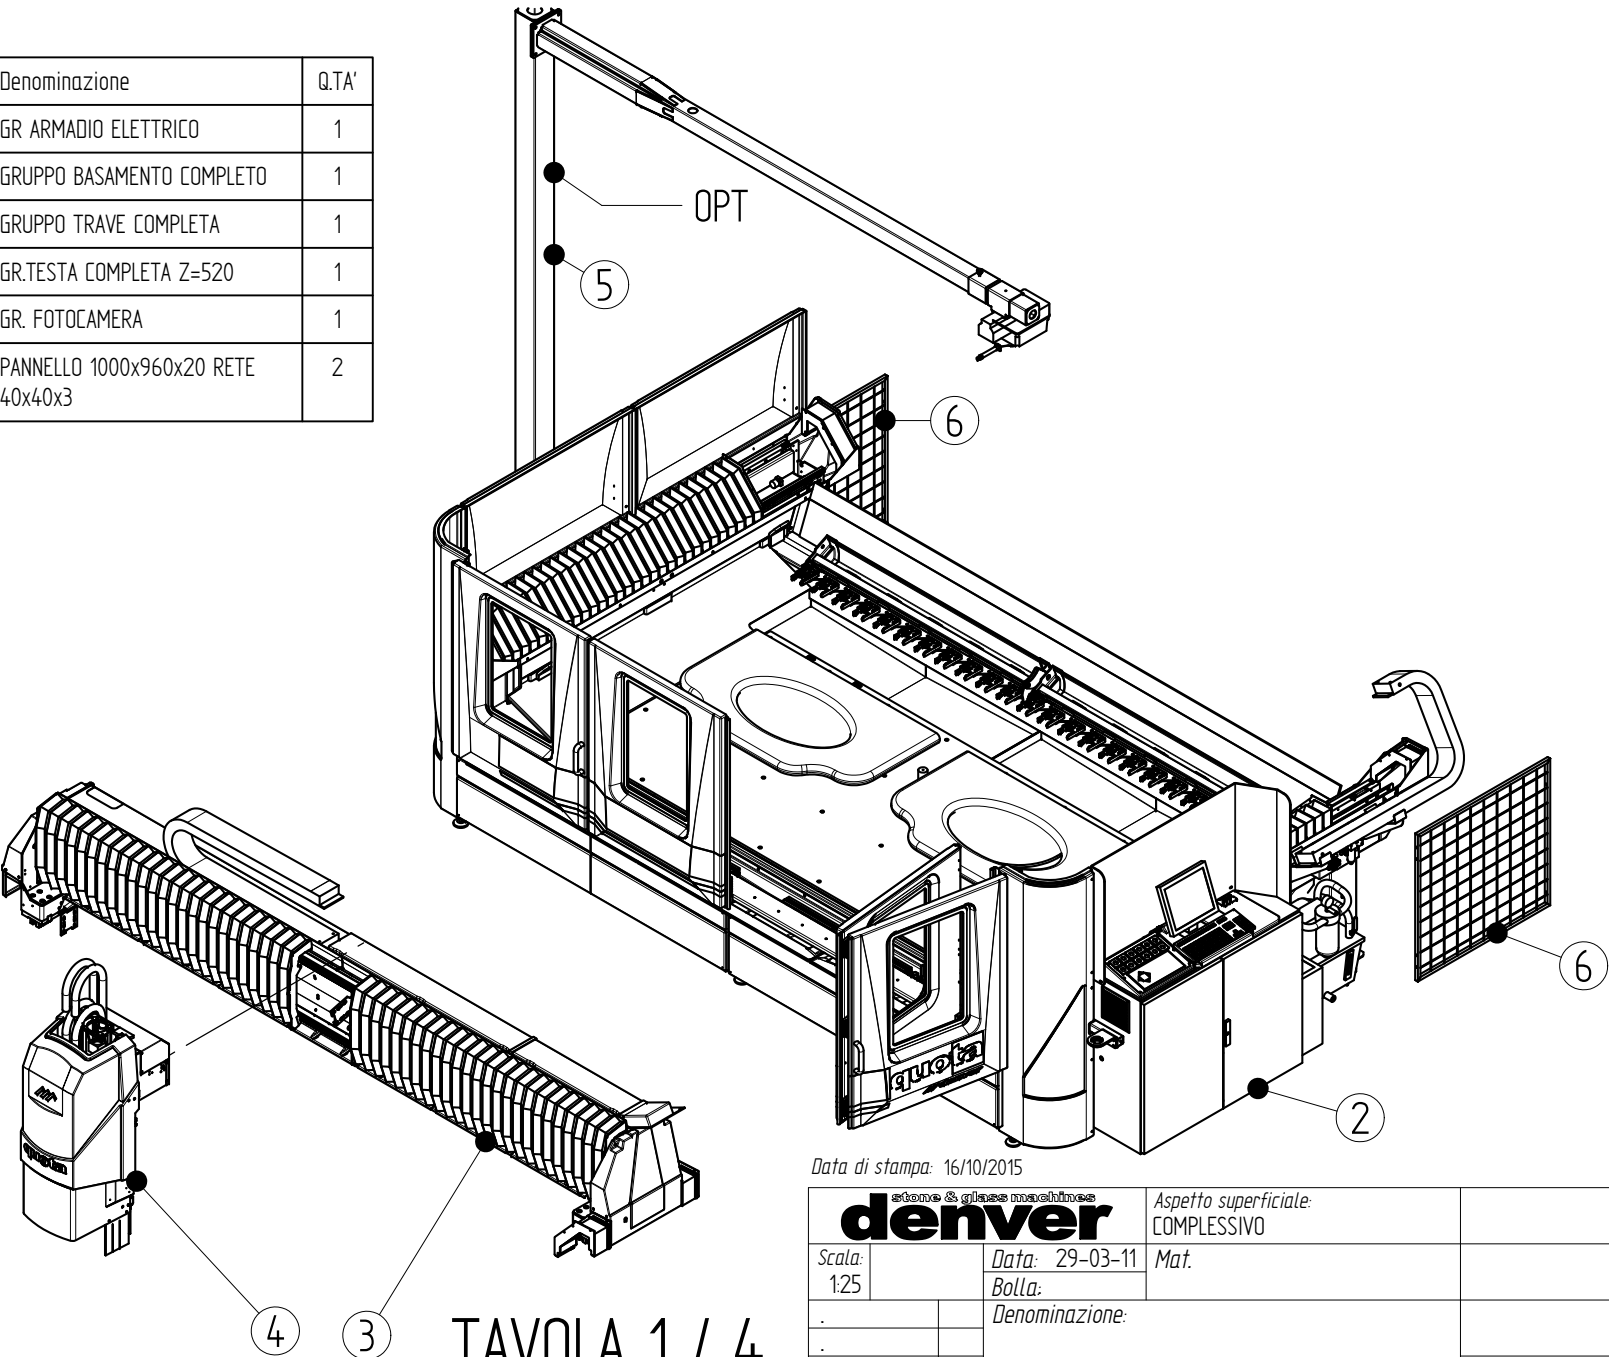


TAVOLA 1 / 4
ESPLOSO

Data di stampa: 16/10/2015

stone & glass machines denver		Aspetto superficiale: COMPLESSIVO				5
Scala: 1:25		Data: 29-03-11	Mat.			4
		Bolla:				3
		Denominazione:				2
						1
QUOTA 3350	-	Firma: FABBRI-SGT	N° 66.900.00			
Macchina	Pz	Ci riserviamo a termini di legge la proprietà di questo disegno con divieto di renderlo comunque noto a terzi senza la nostra approvazione		Modifica	N° Bolla Data	Firma N°

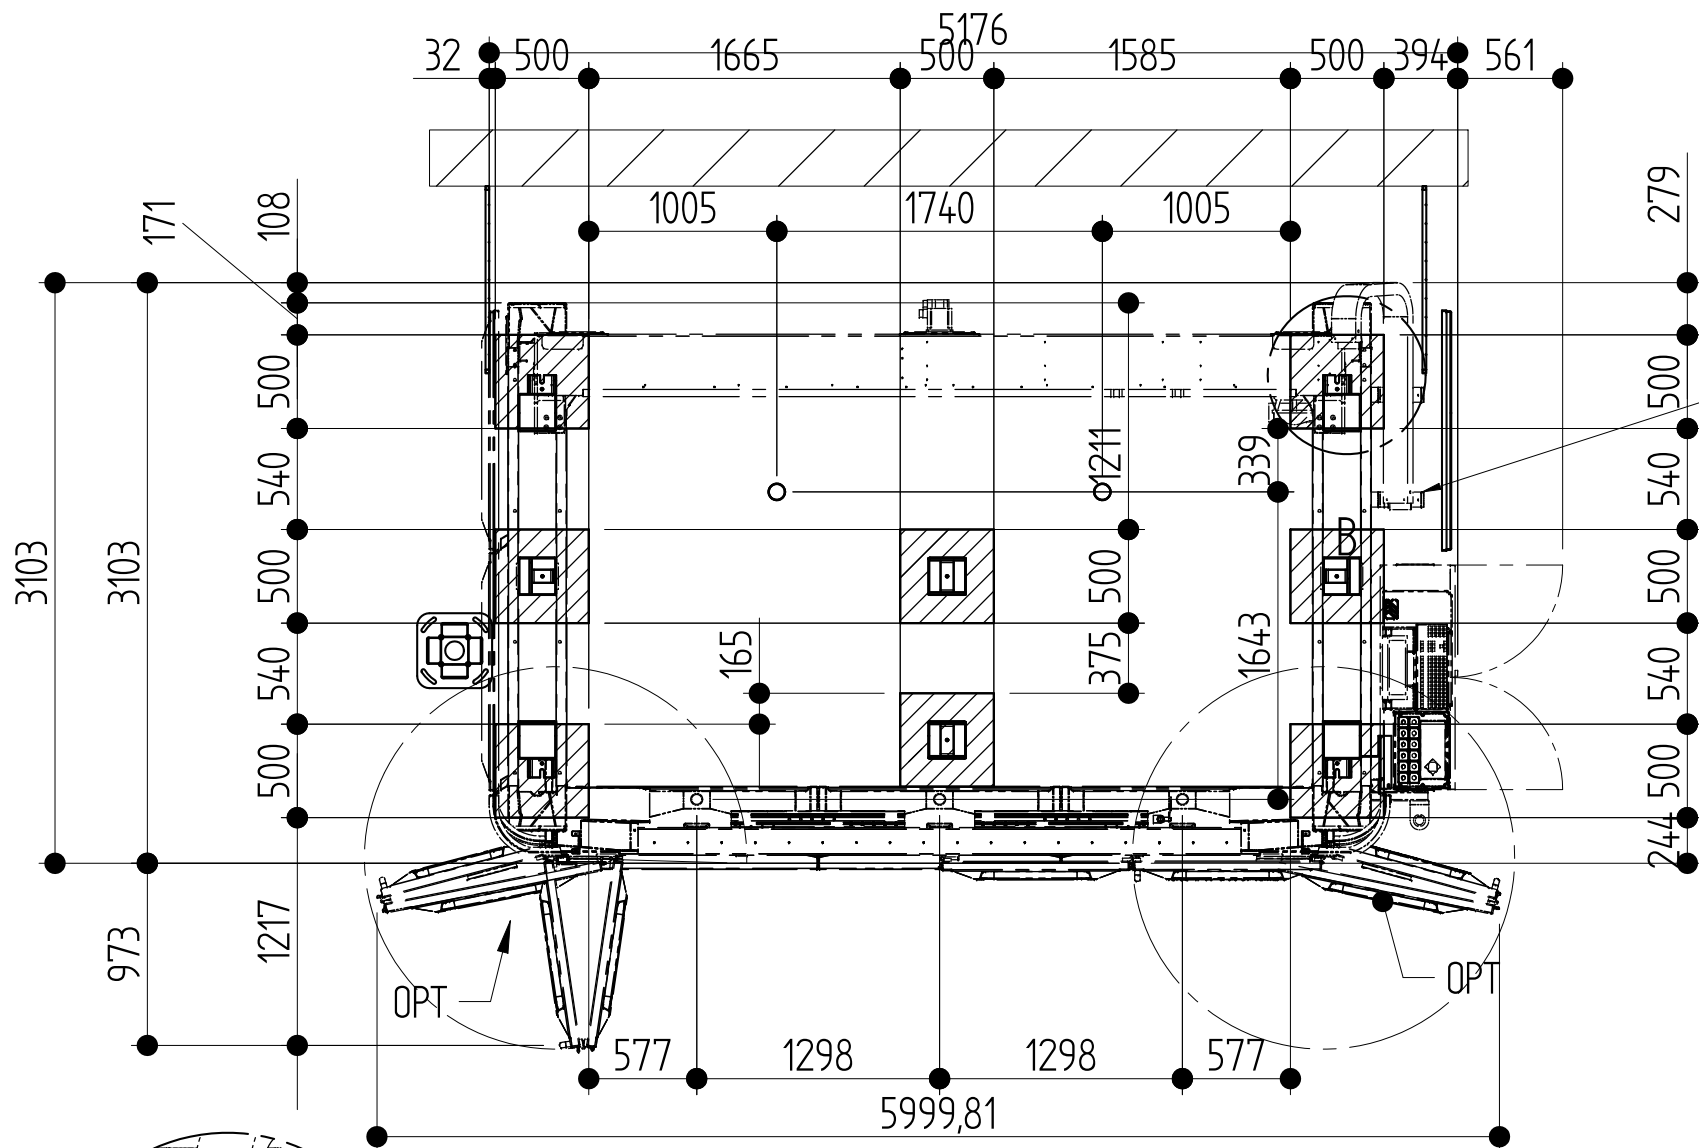



attacchi di
luce - acqua - aria
electric - water - air
connections

TAVOLA 2 / 4 PIANTA

DETTAGLIO B

Data di stampa: 16/10/2015

denver stone & glass machines		Aspetto superficiale: COMPLESSIVO				5
Scala: 1:25		Data: 29-03-11	Mat.			4
		Bolla:				3
		Denominazione:				2
		COMPLESSIVO QUOTA X=3350 Z=520				1
QUOTA 3350	-	Firma: FABBRI-SGT	N° 66.900.00			
Macchina	Pz	Ci riserviamo a termini di legge la proprietà di questo disegno con divieto di renderlo comunque noto a terzi senza la nostra approvazione		Modifica	N° Bolla Data	Firma N°

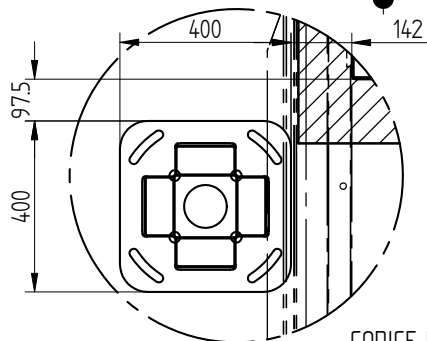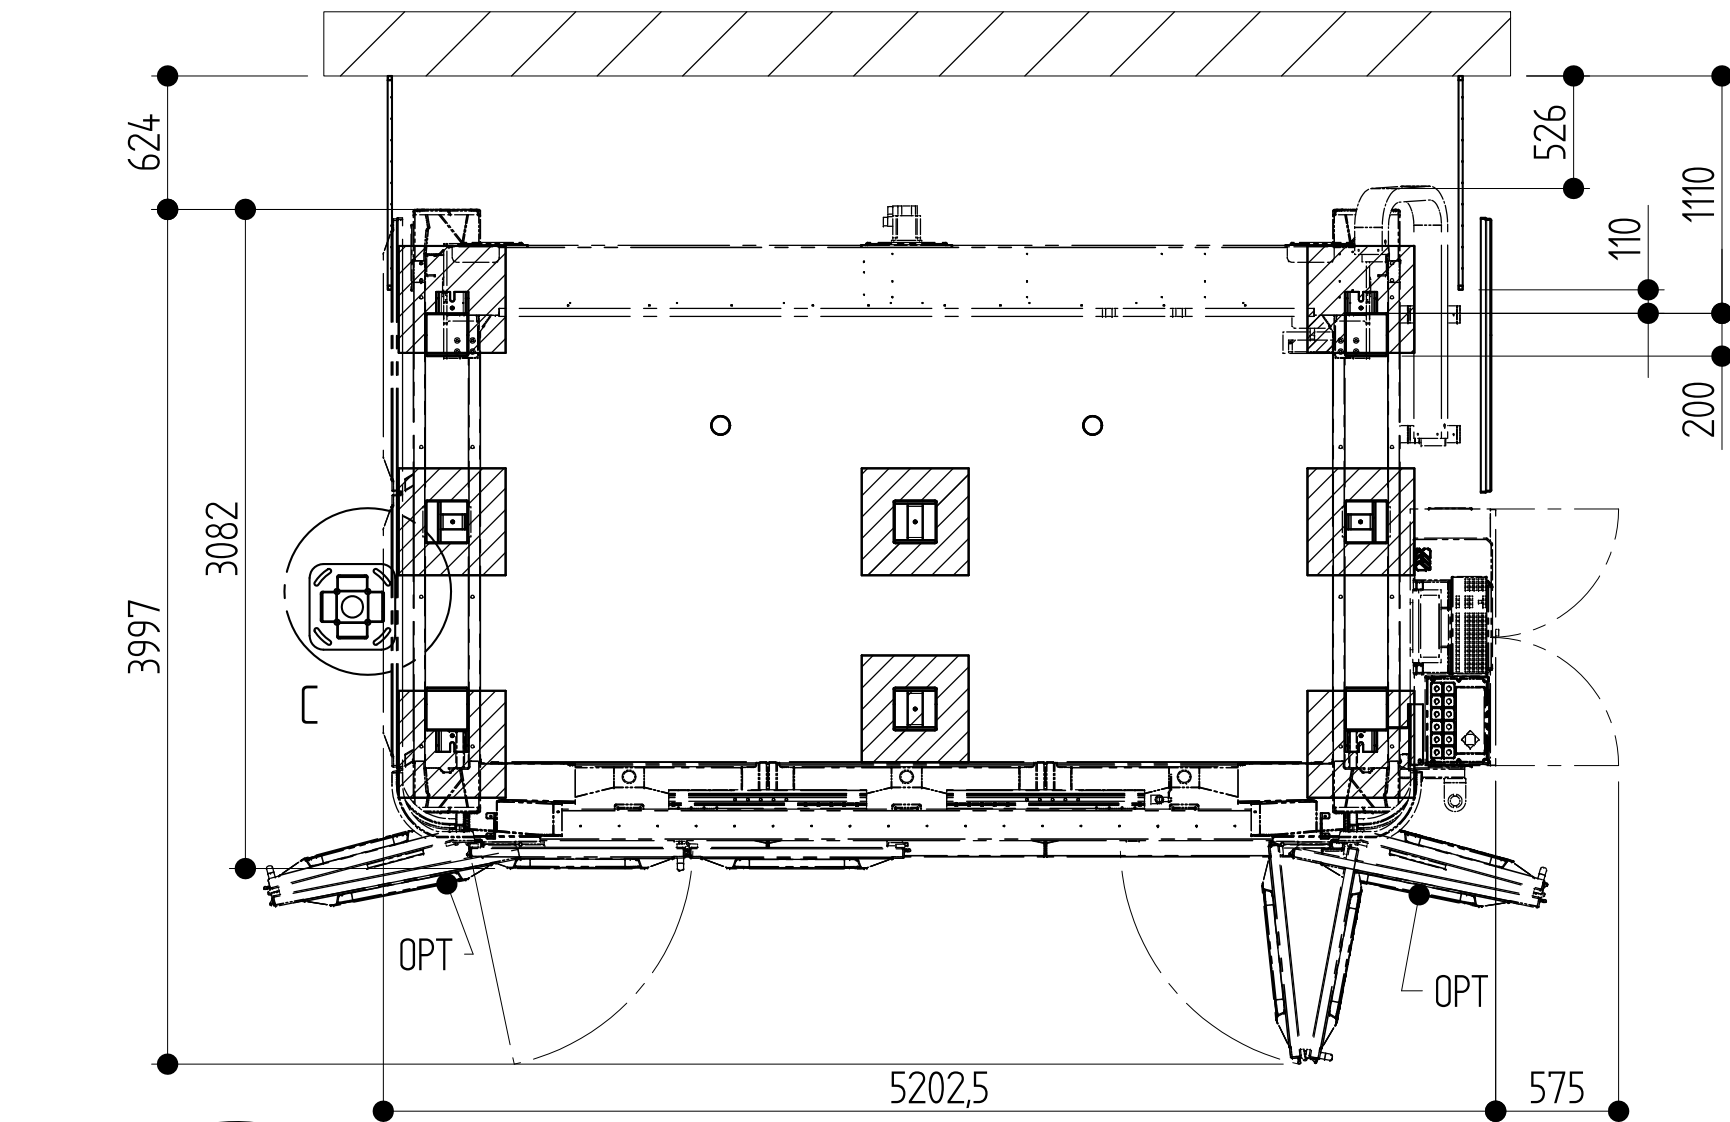



DETTAGLIO C

TAVOLA 3 / 4 PIANTA MURO

CODICE DFT: 6690000-INSTALLAZIONE-CON-BARRIERE-POSTERIORI.dft

Data di stampa: 16/10/2015

denver stone & glass machines		Aspetto superficiale: COMPLESSIVO			5
Scala: 1:25		Data: 29-03-11	Mat.		4
		Bolla:			3
		Denominazione:			2
		COMPLESSIVO QUOTA X=3350 Z=520			1
QUOTA 3350	-	Firma: FABBRI-SGT	N° 66.900.00		
Macchina	Pz	Ci riserviamo a termini di legge la proprietà di questo disegno con divieto di renderlo comunque noto a terzi senza la nostra approvazione			
		Modifica	N° Bolla Data	Firma	N°

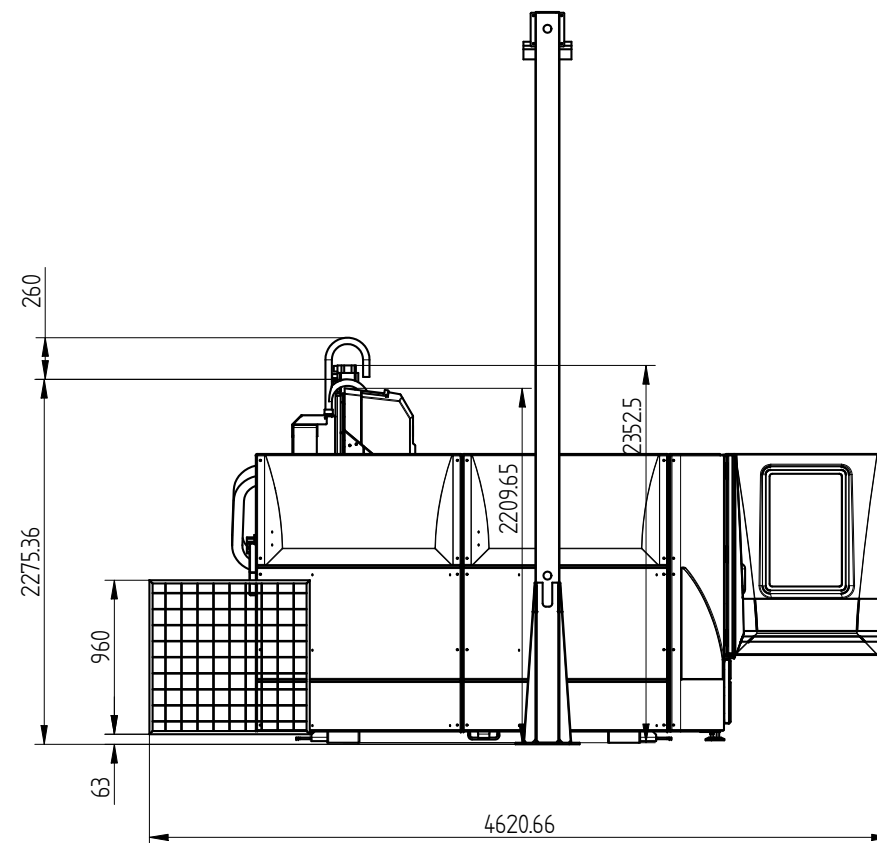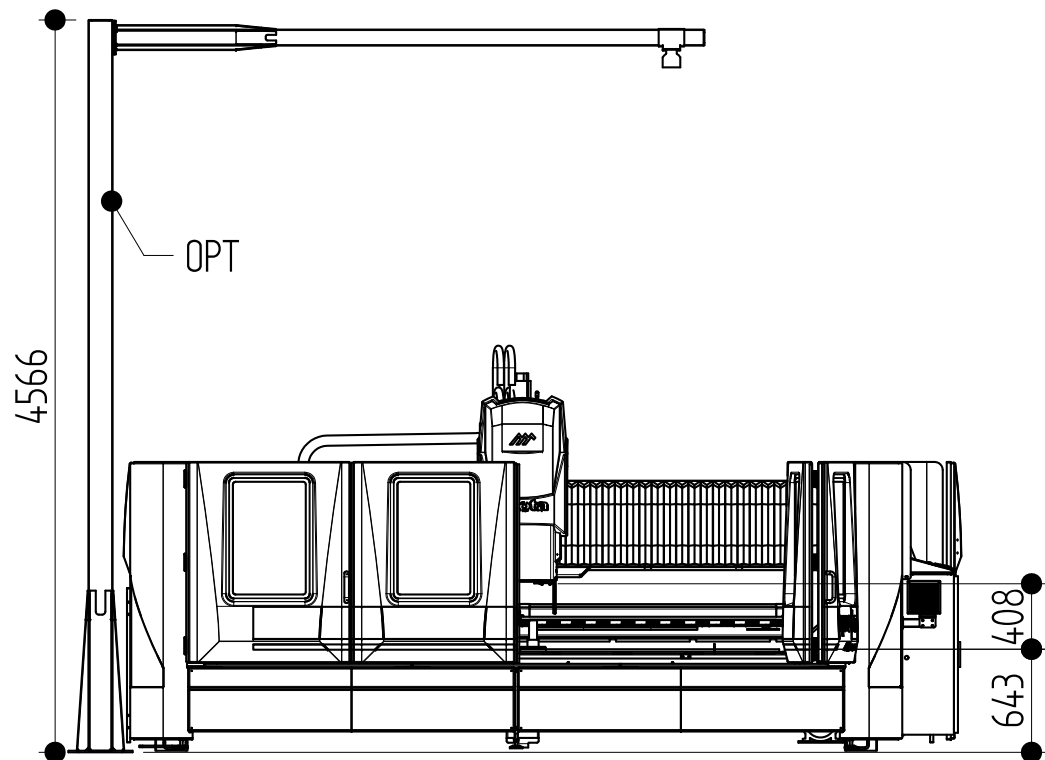

Data di stampa: 16/10/2015

stone & glass machines denver		Aspetto superficiale: COMPLESSIVO			5
Scala: 1:25		Data: 29-03-11	Mat.		4
		Bolla:			3
		Denominazione:			2
		COMPLESSIVO QUOTA X=3350 Z=520			1
QUOTA 3350	-	Firma: FABBRI-SGT	N° 66.900.00		
Macchina	Pz	Ci riserviamo a termini di legge la proprietà di questo disegno con divieto di renderlo comunque noto a terzi senza la nostra approvazione		Modifica	N°
				N° Bolla Data	Firma

TAVOLA 4 / 4

VISTA FRONTALE E LATERALE

CODICE DFT: 6690000-INSTALLAZIONE-CON-BARRIERE-POSTERIORI.dft