




COMARTEX
Depuis
1980



*une équipe, des services,
ensemble des solutions*

- Schema potence articulée 7 mètres - 2 bras : le premier 4 mètres – le deuxième 3 mètres

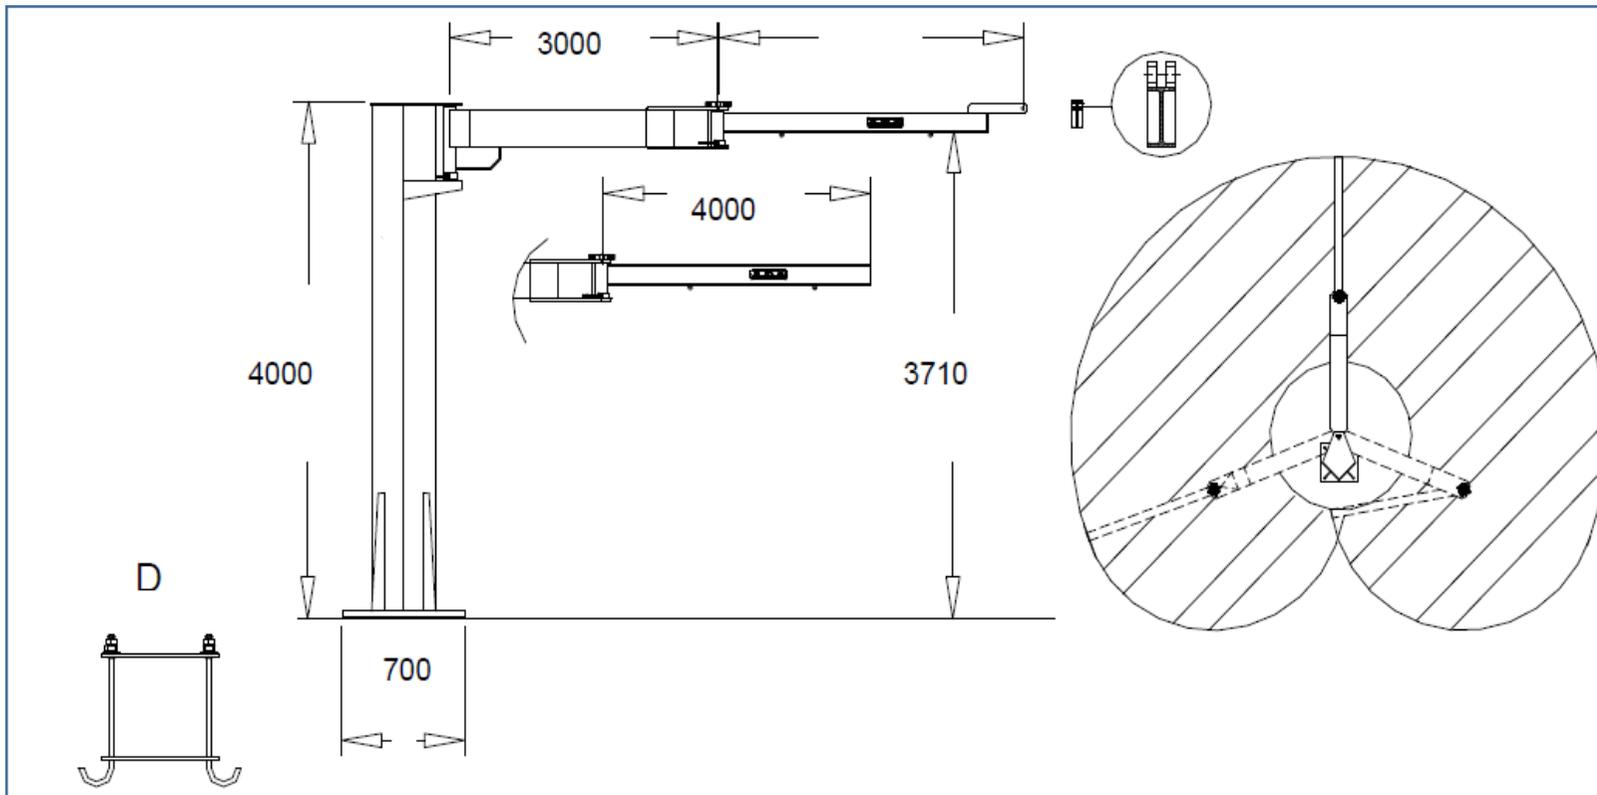

Nota : attention aux travaux de fondations à prévoir