


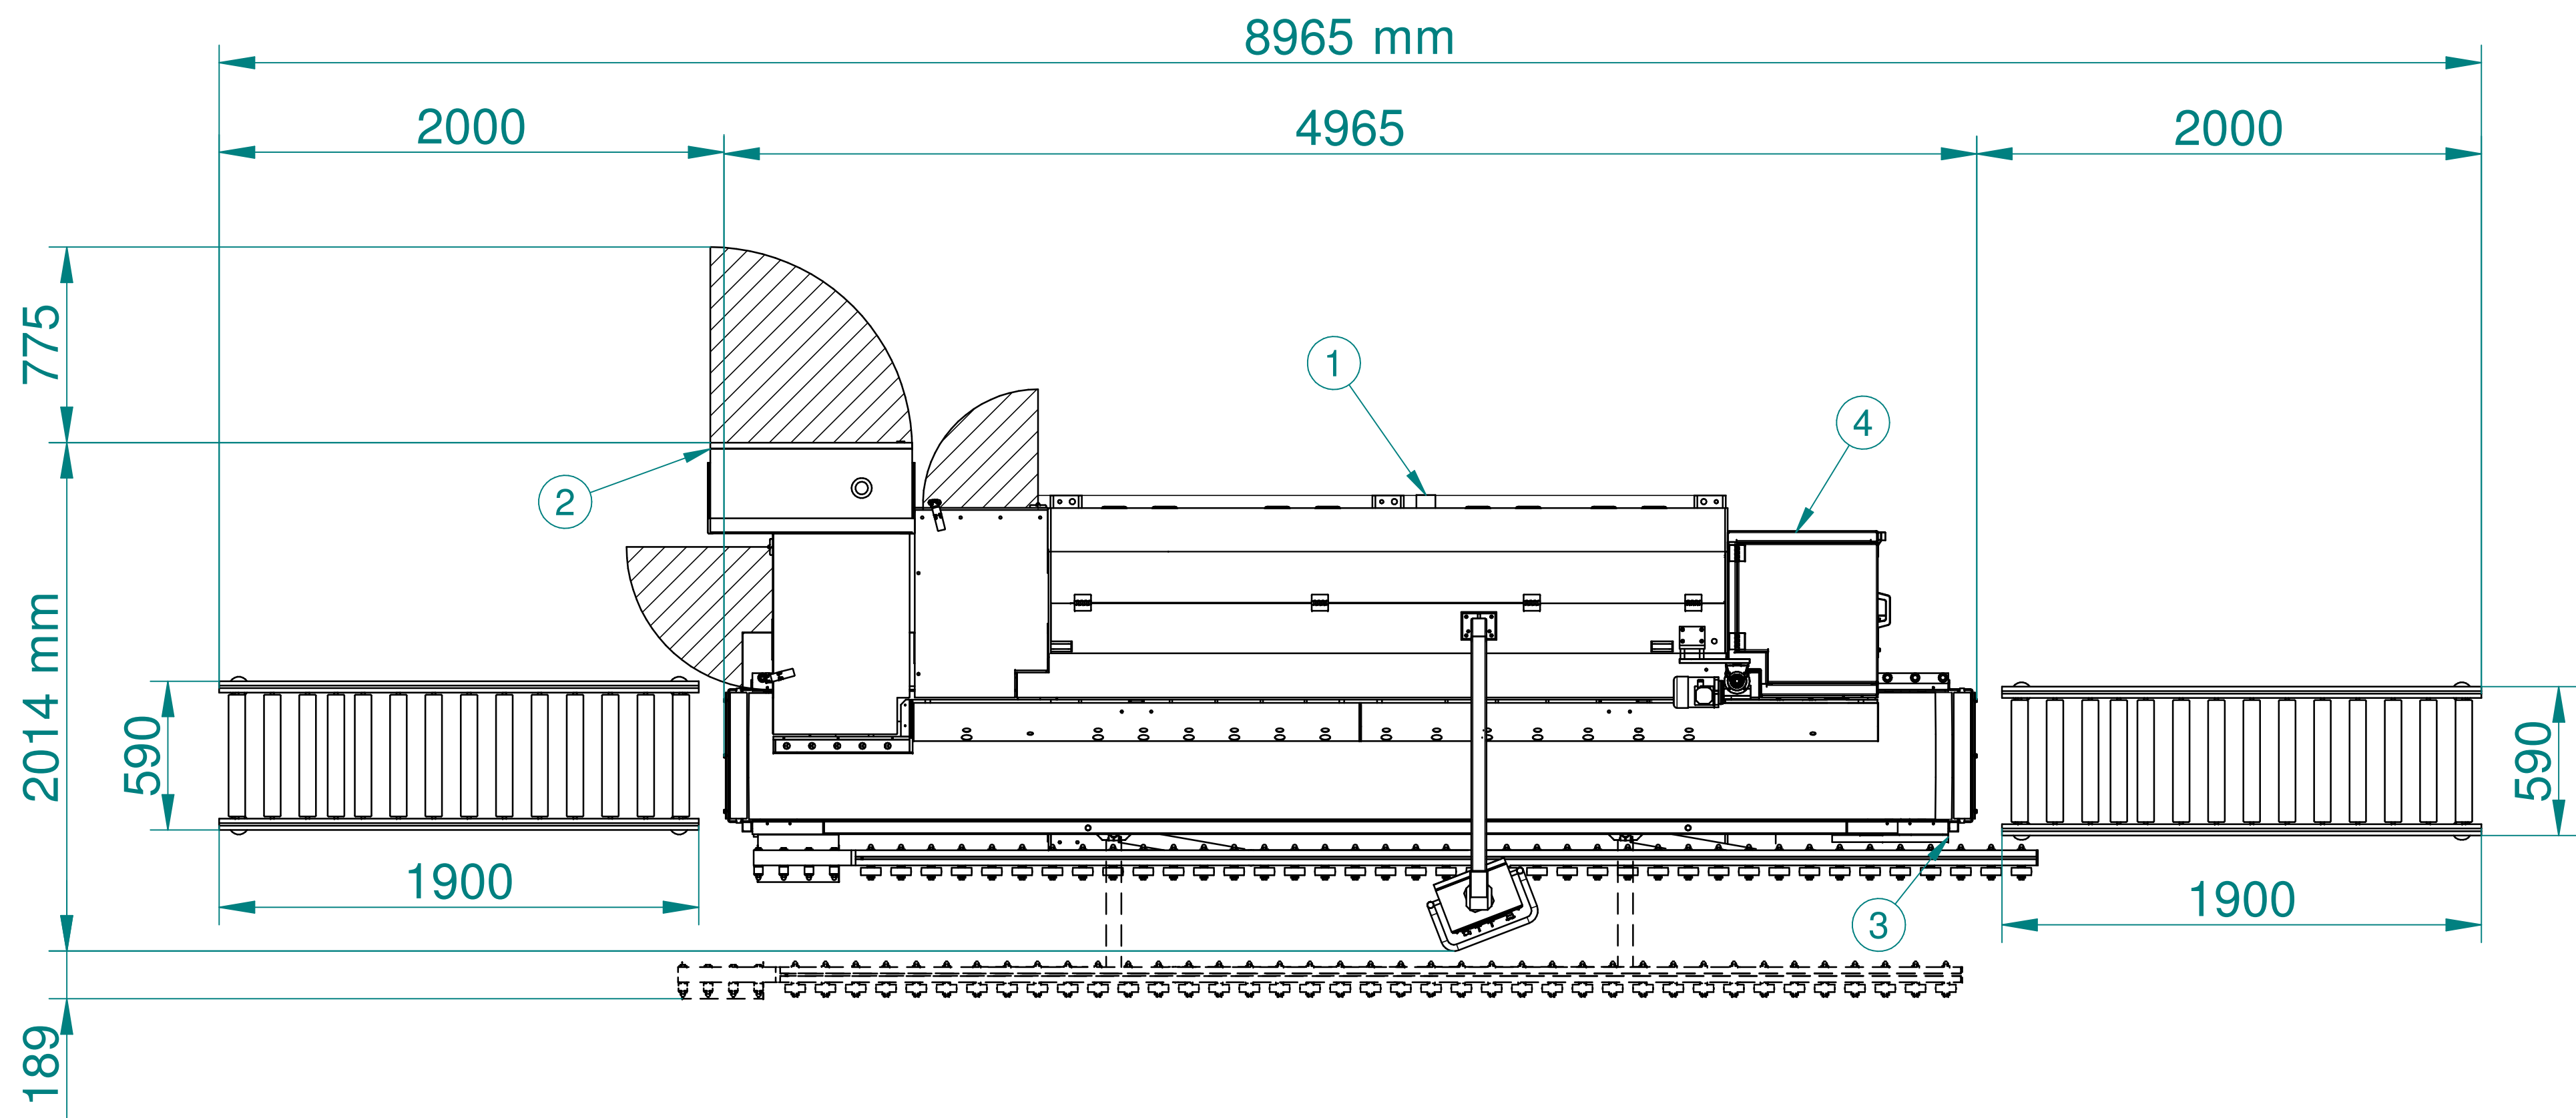

1	Scarico acqua / Waste water draining	3	Connessione acqua / Water connection
2	Connessione elettrica / Electrical connection	4	Connessione aria / Air Connection

L'uso e la riproduzione del presente disegno sono vietati a termine di legge senza l'autorizzazione scritta della MARMO MECCANICA s.p.a.	IM.	DESCRIZIONE MODIFICA	RM.	DATA	FIRMA	Quota senza indicazione di tolleranza GRADO DI PRECISIONE MEDIO UNI-EN 22768/1	
	RIVESTIMENTO SUPERFICIALE:		DIS: Gherardi		SCALA: 1:20		A2
	TRATTAMENTO TERMICO:		DATA: 09-12-2020		PESO: 0 kg		
	MATERIALE: Commerciale		CONTROLL:		foglio:		
	DESCRIZIONE: LAYOUT LCH 733 M SE/SU-BL dx-sx		DATA:		INDICE MODIFICA:		
	CODICE DISEGNO:						
						sp8 marmo meccanica	