



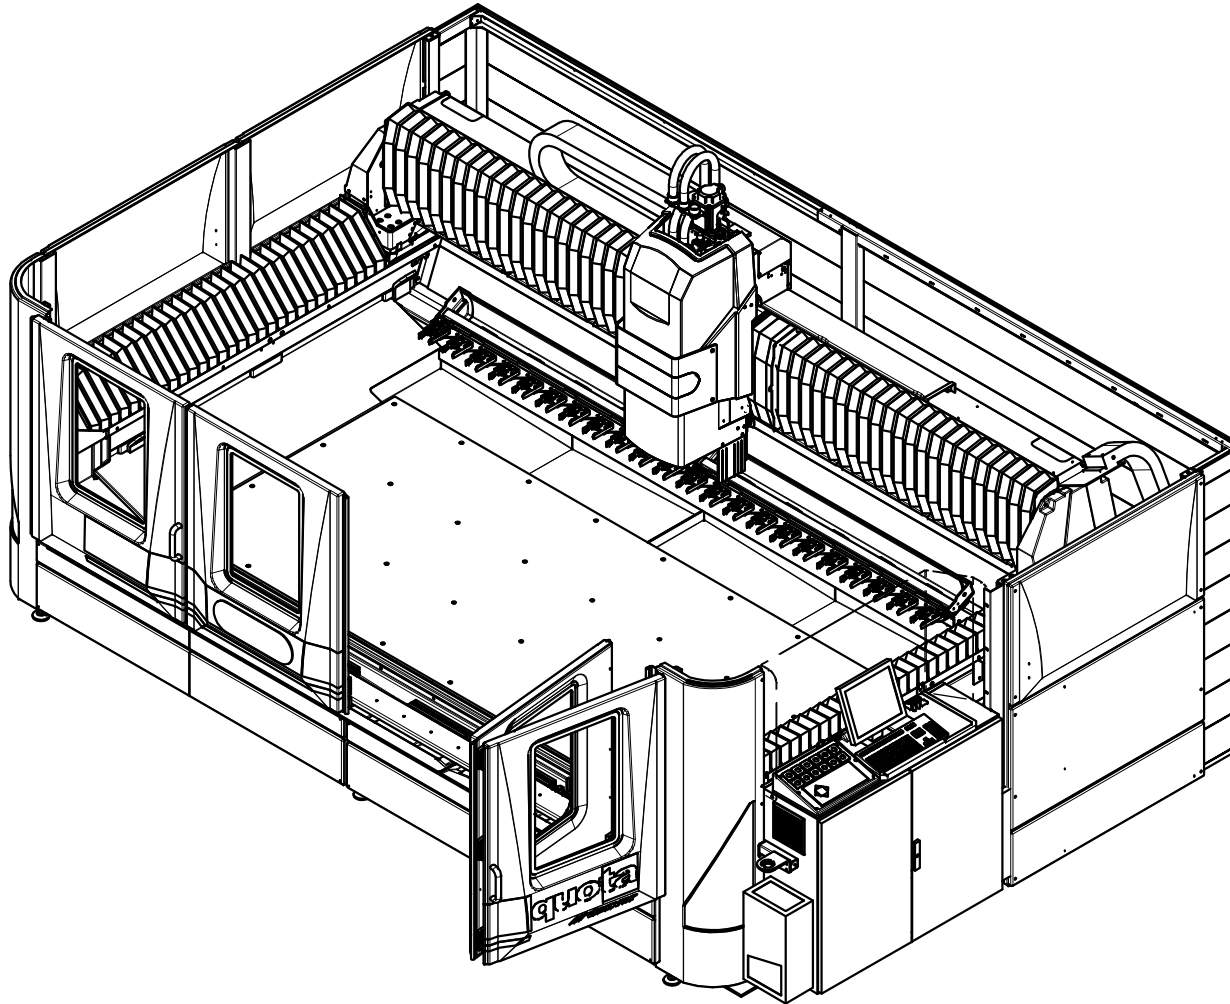

Data di stampa: 11/10/2018

stone & glass machines denver		Aspetto superficiale: COMPLESSIVO			5
Scala: 1:25		Data: 29-03-11	Mat.		4
.		Bolla:			3
.		Denominazione:			2
.					1
QUOTA 3350	-	Firma: FABBRI-SGT	N°		
Macchina	Pz	Ci riserviamo a termini di legge la proprietà di questo disegno con divieto di renderlo comunque noto a terzi senza la nostra approvazione		Modifica	N°
				N° Bolla Data	Firma

POS	Codice	Denominazione	Q.TA'
1	66.910.00	GRUPPO BASAMENTO COMPLETO	1
2	66.930.01	GR. TRAVE COMPLETA	1
3	66.940.01	GR.TESTA 3-4 ASSI Z520 (CREMI)	2
4	68.916.21	GR. FOTOCAMERA	1
5*	COMMERCIALE	PANNELLO 1000x960x20 RETE 40x40x3	4

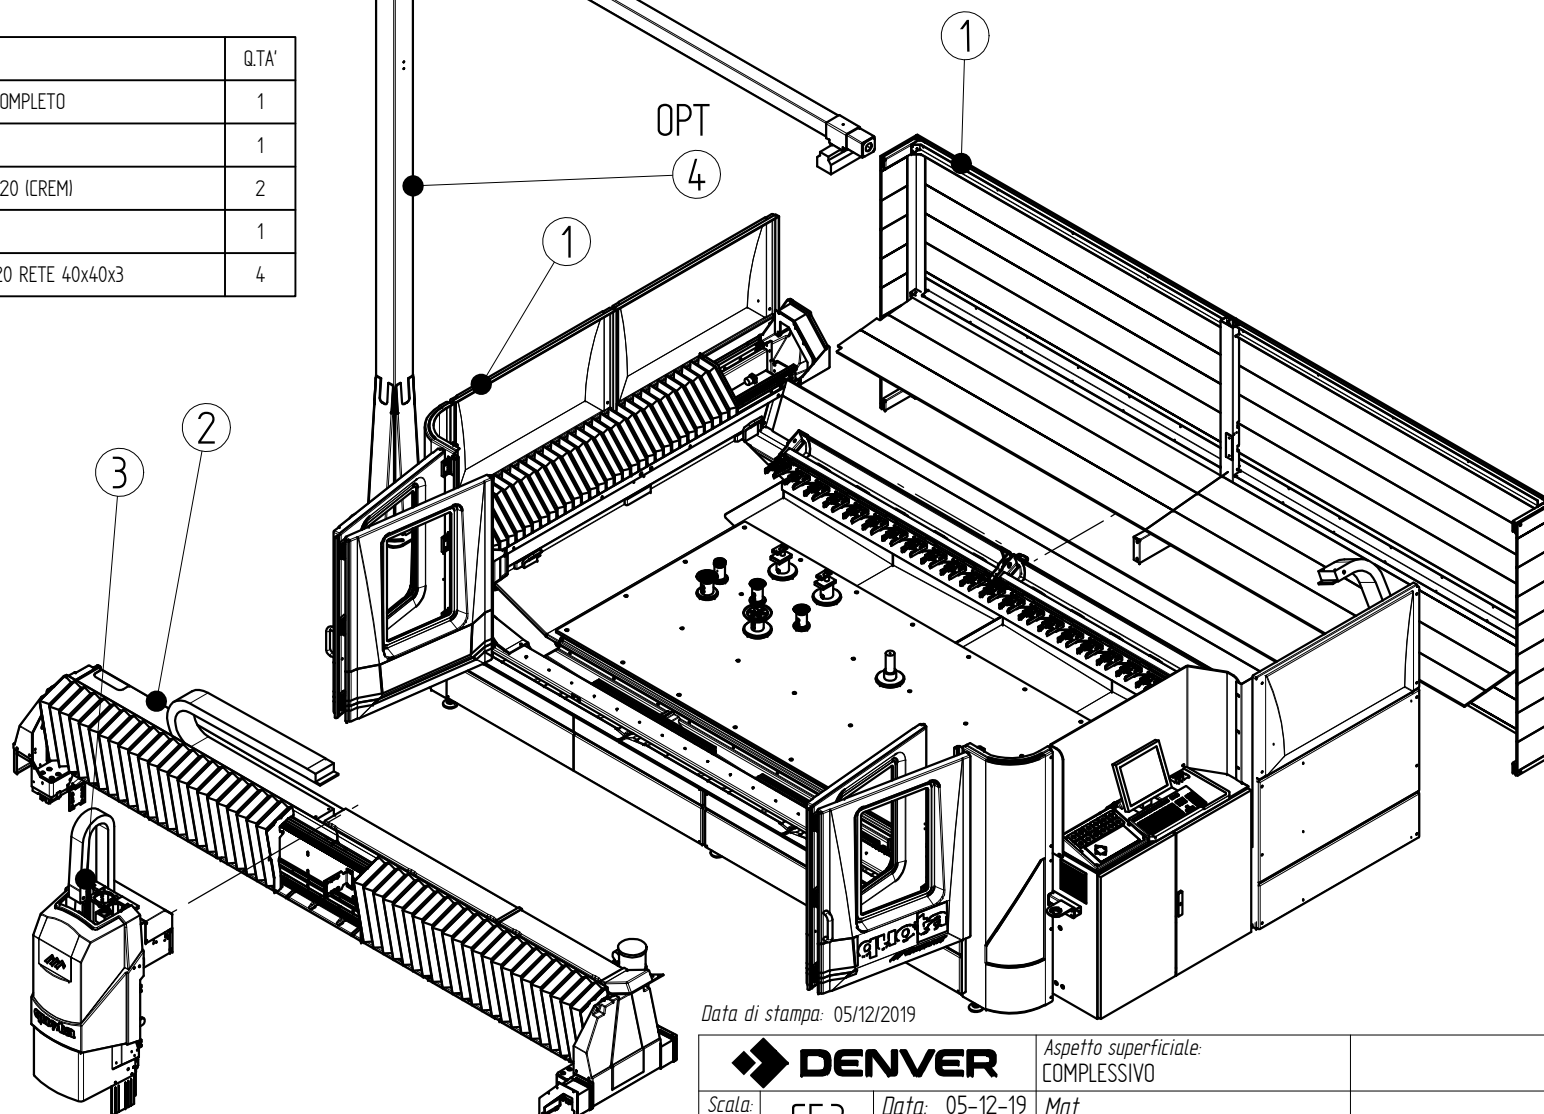


Data di stampa: 05/12/2019

PESO = 3311,3 kg


TAVOLA 1 / 4
ESPLOSO

CODICE DFT: 6690010-PROTEZIONE-INTEGRALE.dft

DENVER		Aspetto superficiale: COMPLESSIVO				5
Scala: 1:1	CF 3	Data: 05-12-19	Mat.			4
		Bolla:				3
		Denominazione:				2
		QUOTA X=3350 Z=520 (CREM)				
QUOTA	1	Firma: FABBRI-SGL	N° 66.900.10	SOST 66.900.00 (CREM)	B1495 05-12-19	SGL 1
Macchina	Pz	Ci riserviamo a termini di legge la proprietà di questo disegno con divieto di renderlo comunque noto a terzi senza la nostra approvazione		Modifica	N° Bolla Data	Firma N°

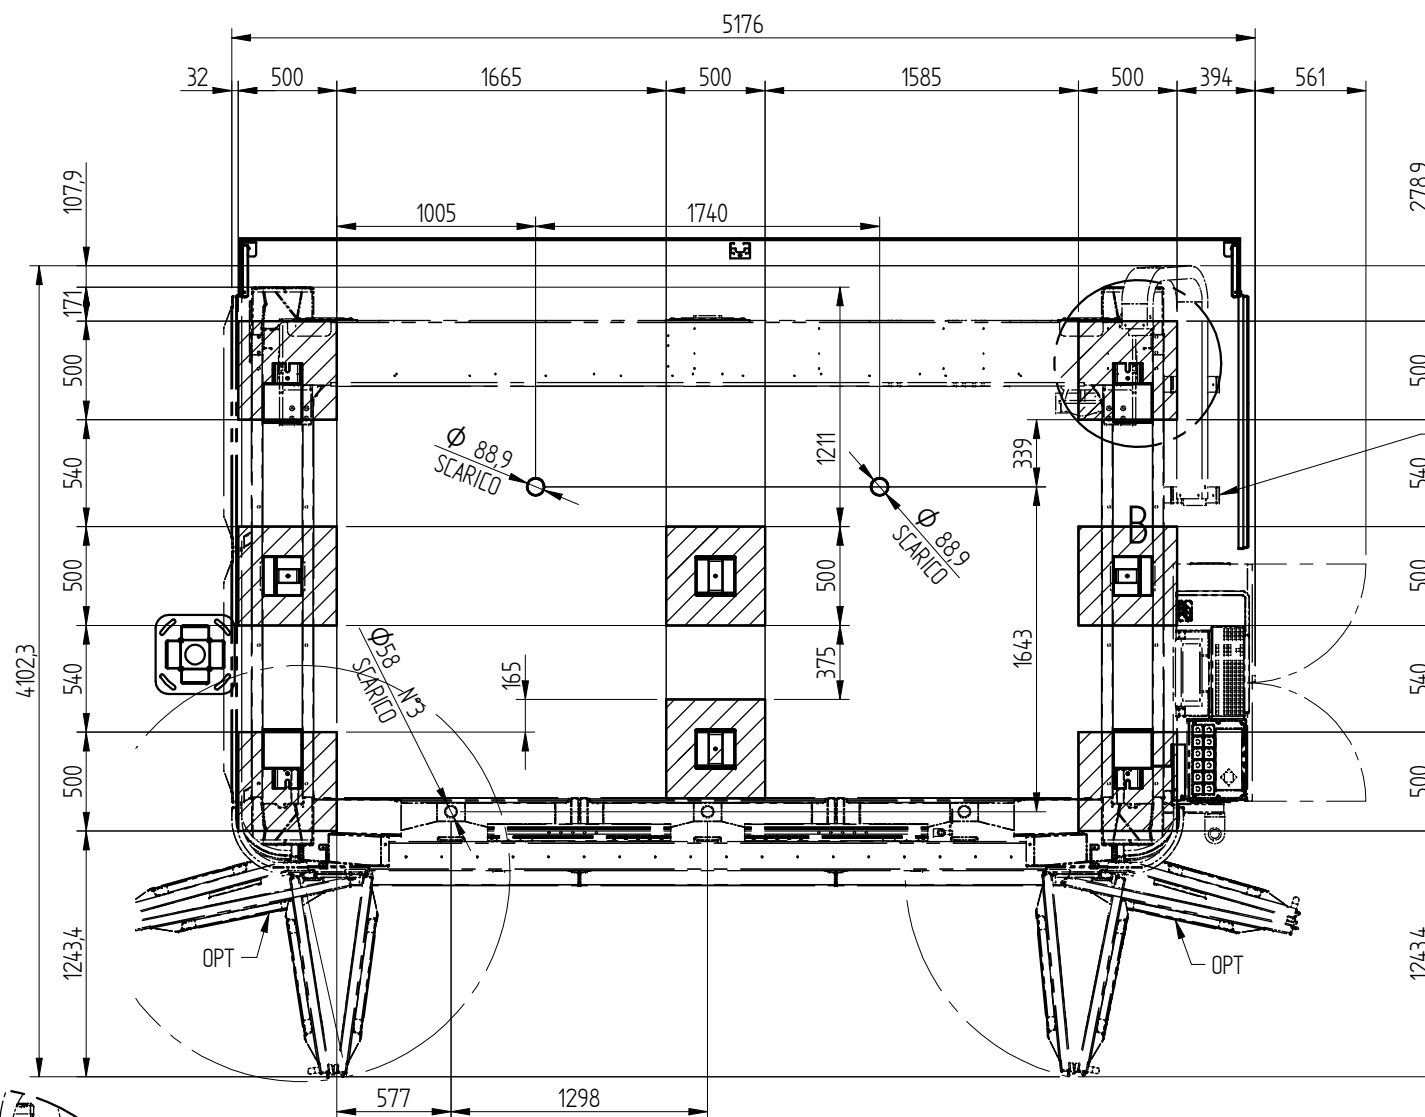

attacchi di
luce - acqua - aria
electric - water - air
connections

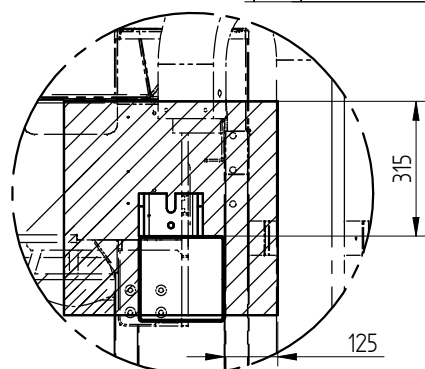

DETTAGLIO B

TAVOLA 2 / 4
PIANTA

CODICE DFT: 6690010-PROTEZIONE-INTEGRALE.dft

Data di stampa: 05/12/2019

PESO = 3311,3 kg

DENVER		Aspetto superficiale: COMPLESSIVO				5
Scala: 1:1	CF 3	Data: 05-12-19	Mat.			4
		Bolla:				3
		Denominazione:				2
		QUOTA X=3350 Z=520 (CREM)				
QUOTA	1	Firma: FABBRI-SGL	N° 66.900.10	SOST 66.900.00 (CREM)	B1495 05-12-19	SGL 1
Macchina	Pz	Ci riserviamo a termini di legge la proprietà di questo disegno con divieto di renderlo comunque noto a terzi senza la nostra approvazione		Modifica	N° Bolla Data	Firma N°

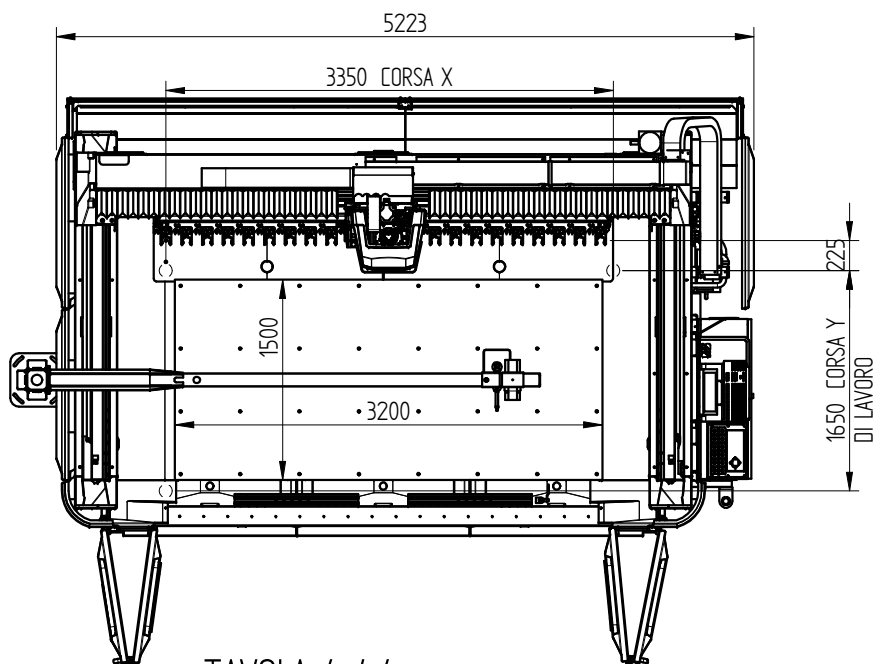
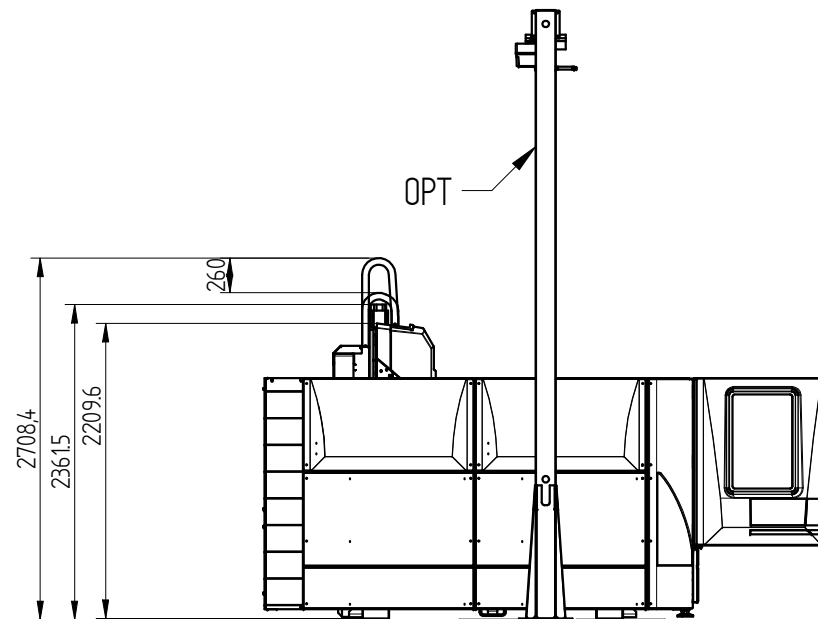
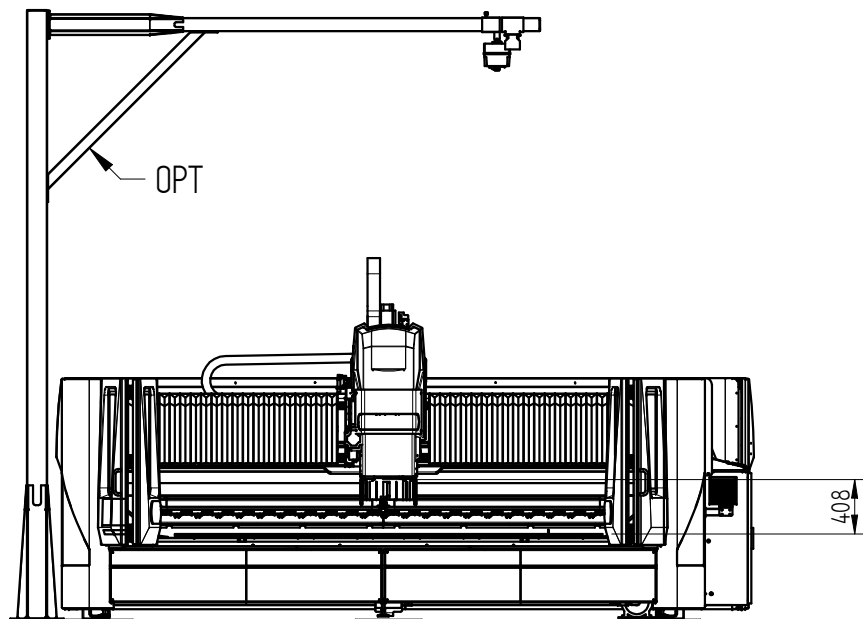


TAVOLA 4 / 4
VISTA FRONTALE LATERALE

CODICE DFT: 6690010-PROTEZIONE-INTEGRALE.dft

Data di stampa: 05/12/2019

PESO = 3311,3 kg

		Aspetto superficiale: COMPLESSIVO				5
Scala: 1:1	CF 3	Data: 05-12-19	Mat.			4
		Bolla:				3
		Denominazione:				2
		QUOTA X=3350 Z=520 (CREM)				
QUOTA	1	Firma: FABBRI-SGL	N° 66.900.10	SOST 66.900.00 (CREM)	B1495 05-12-19	SGL 1
Macchina	Pz	Ci riserviamo a termini di legge la proprietà di questo disegno con divieto di renderlo comunque noto a terzi senza la nostra approvazione		Modifica	N° Bolla Data	Firma N°