


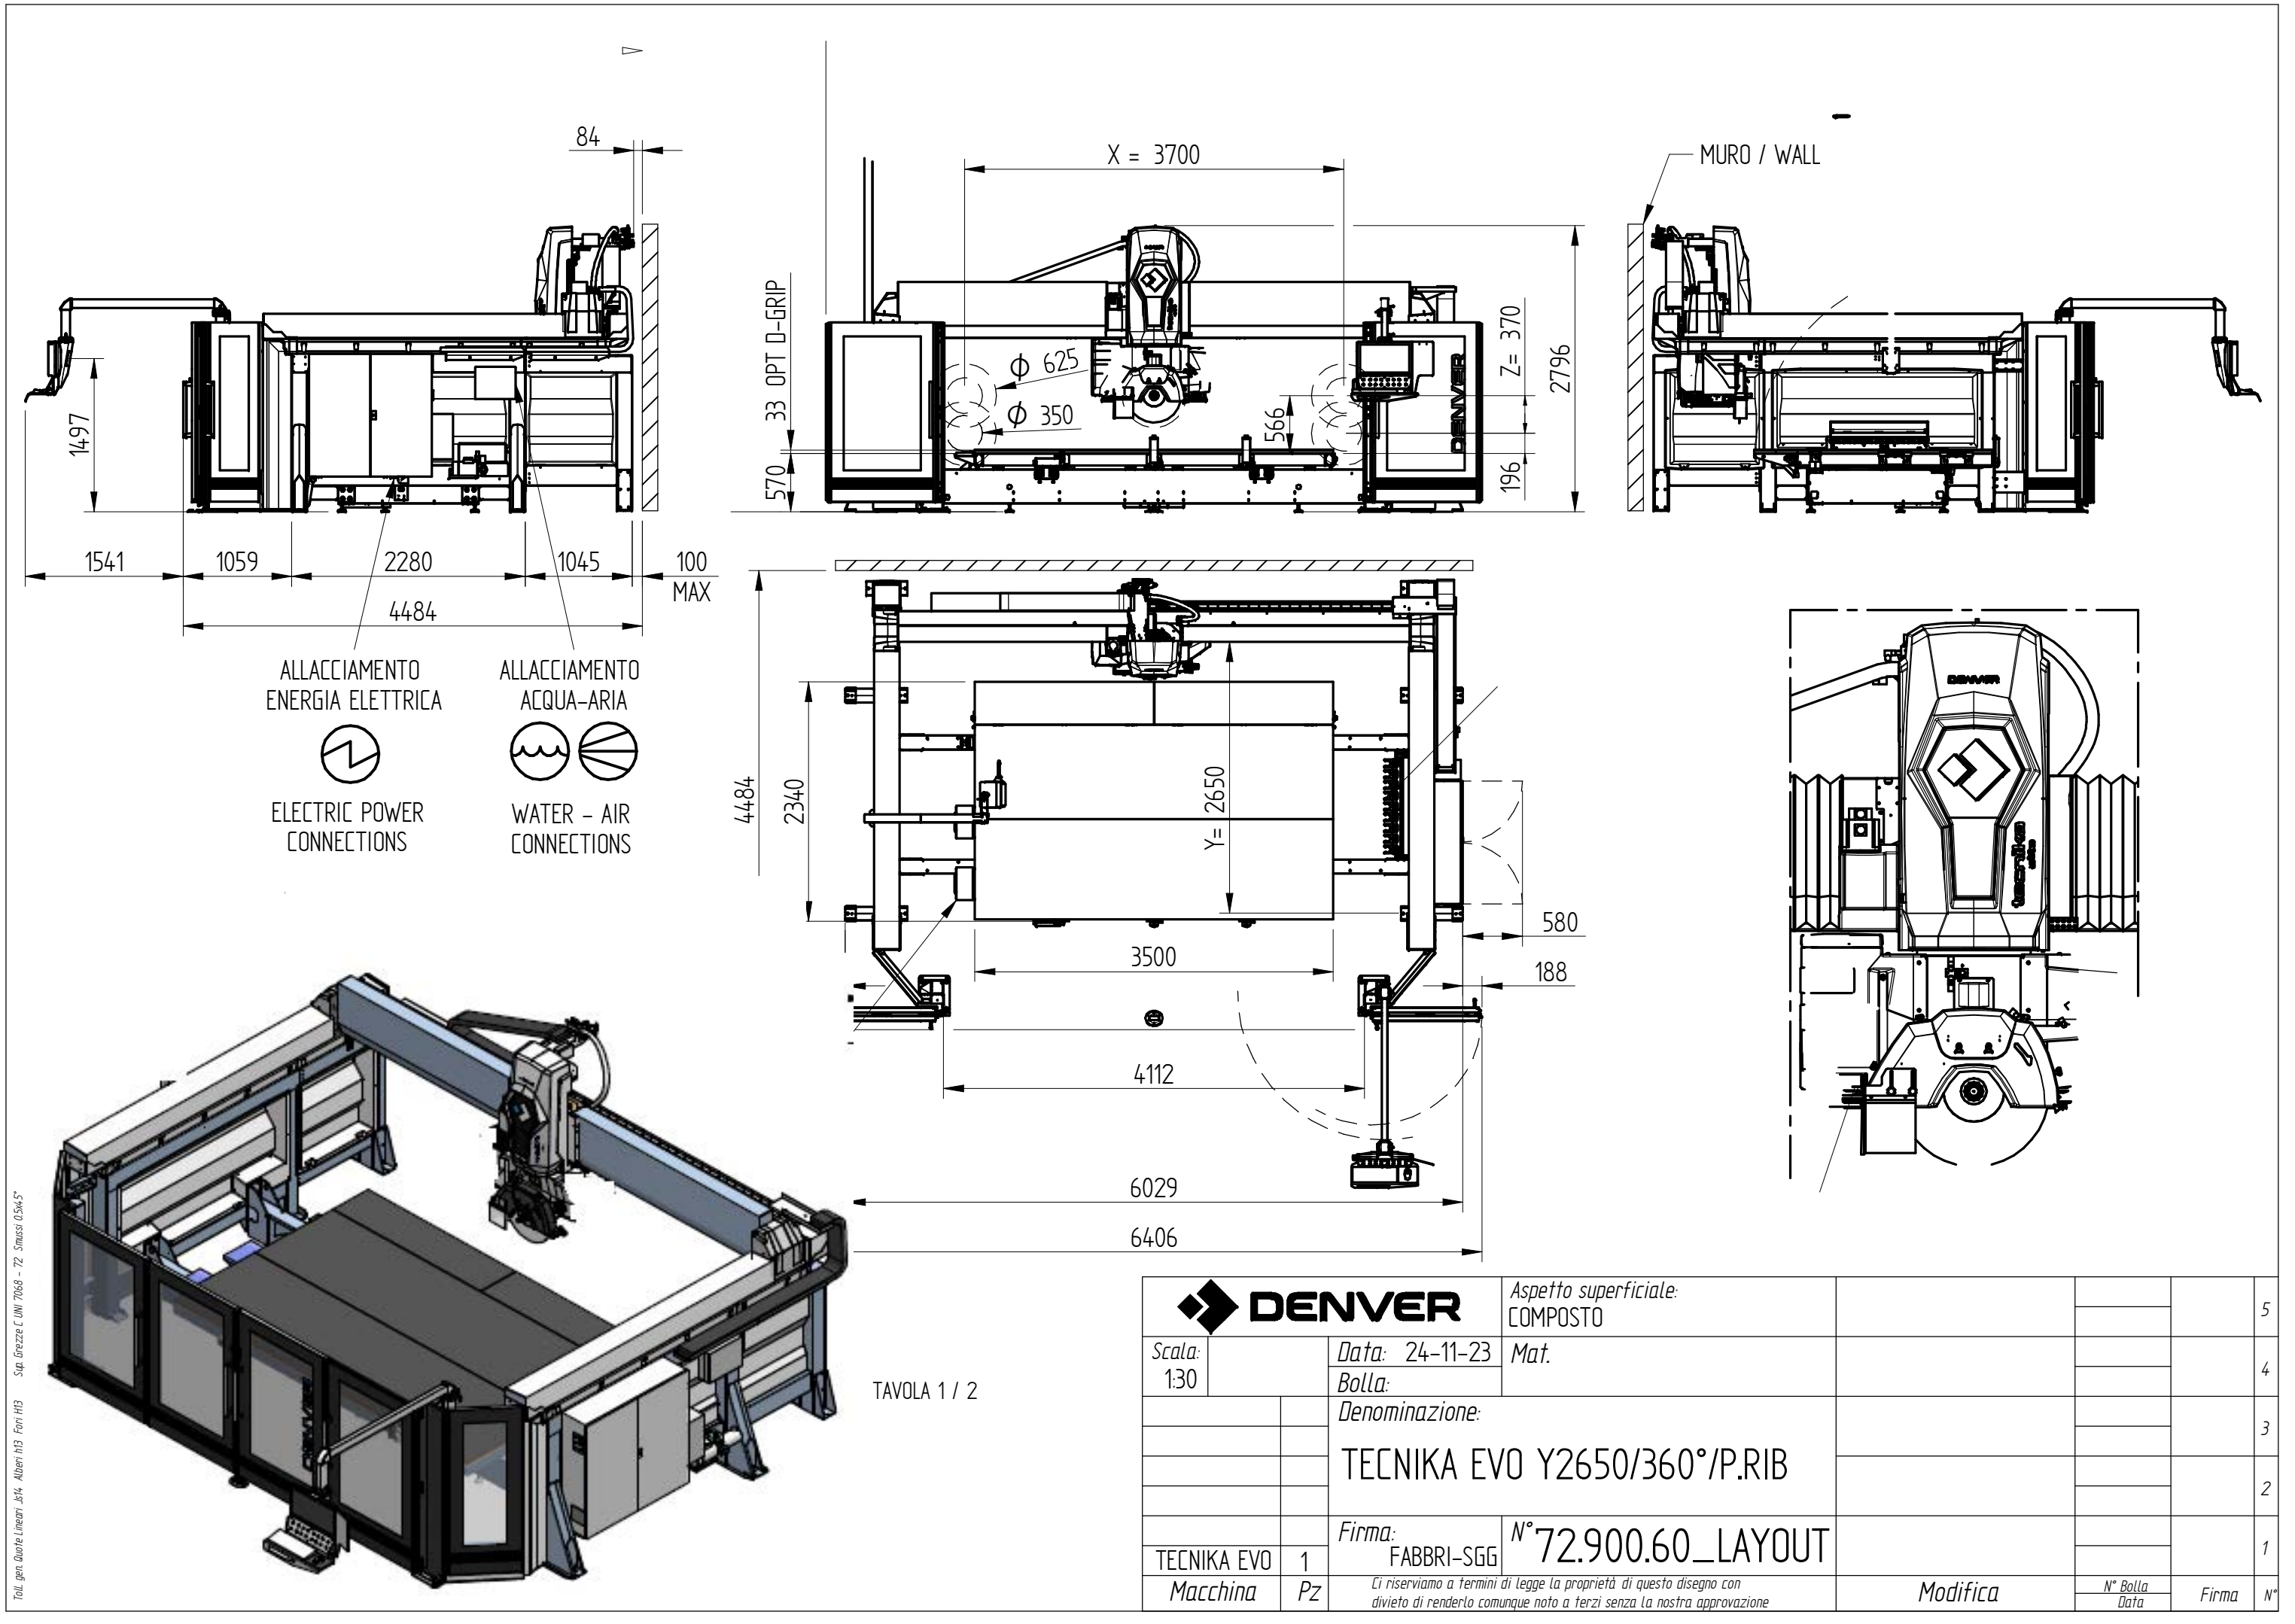


Toll. gen. Quote Lineari .J514. Albeni 113. Fori 113 S.p. Grezze L UNI 7068 - 72 Smussi 05465



Aspetto superficiale: COMPOSTO					5
Scala: 1:30		Data: 24-11-23	Mat.		4
		Bolla:			
		Denominazione:			3
		TECNICA EVO Y2650/360°/P.RIB			2
		Firma:	N°72.900.60_LAYOUT		1
TECNICA EVO	1	FABBRI-SGG			
Macchina	PZ	Ci riserviamo a termini di legge la proprietà di questo disegno con divieto di renderlo comunque noto a terzi senza la nostra approvazione		Modifica	
				N° Bolla Data	Firma
					N°

Toll. gen. Quote Lineari .J514. Albero M3. Fori M3 Sg. Grezze L UNI 7068 - 72 Smussi 0,5x4,5"

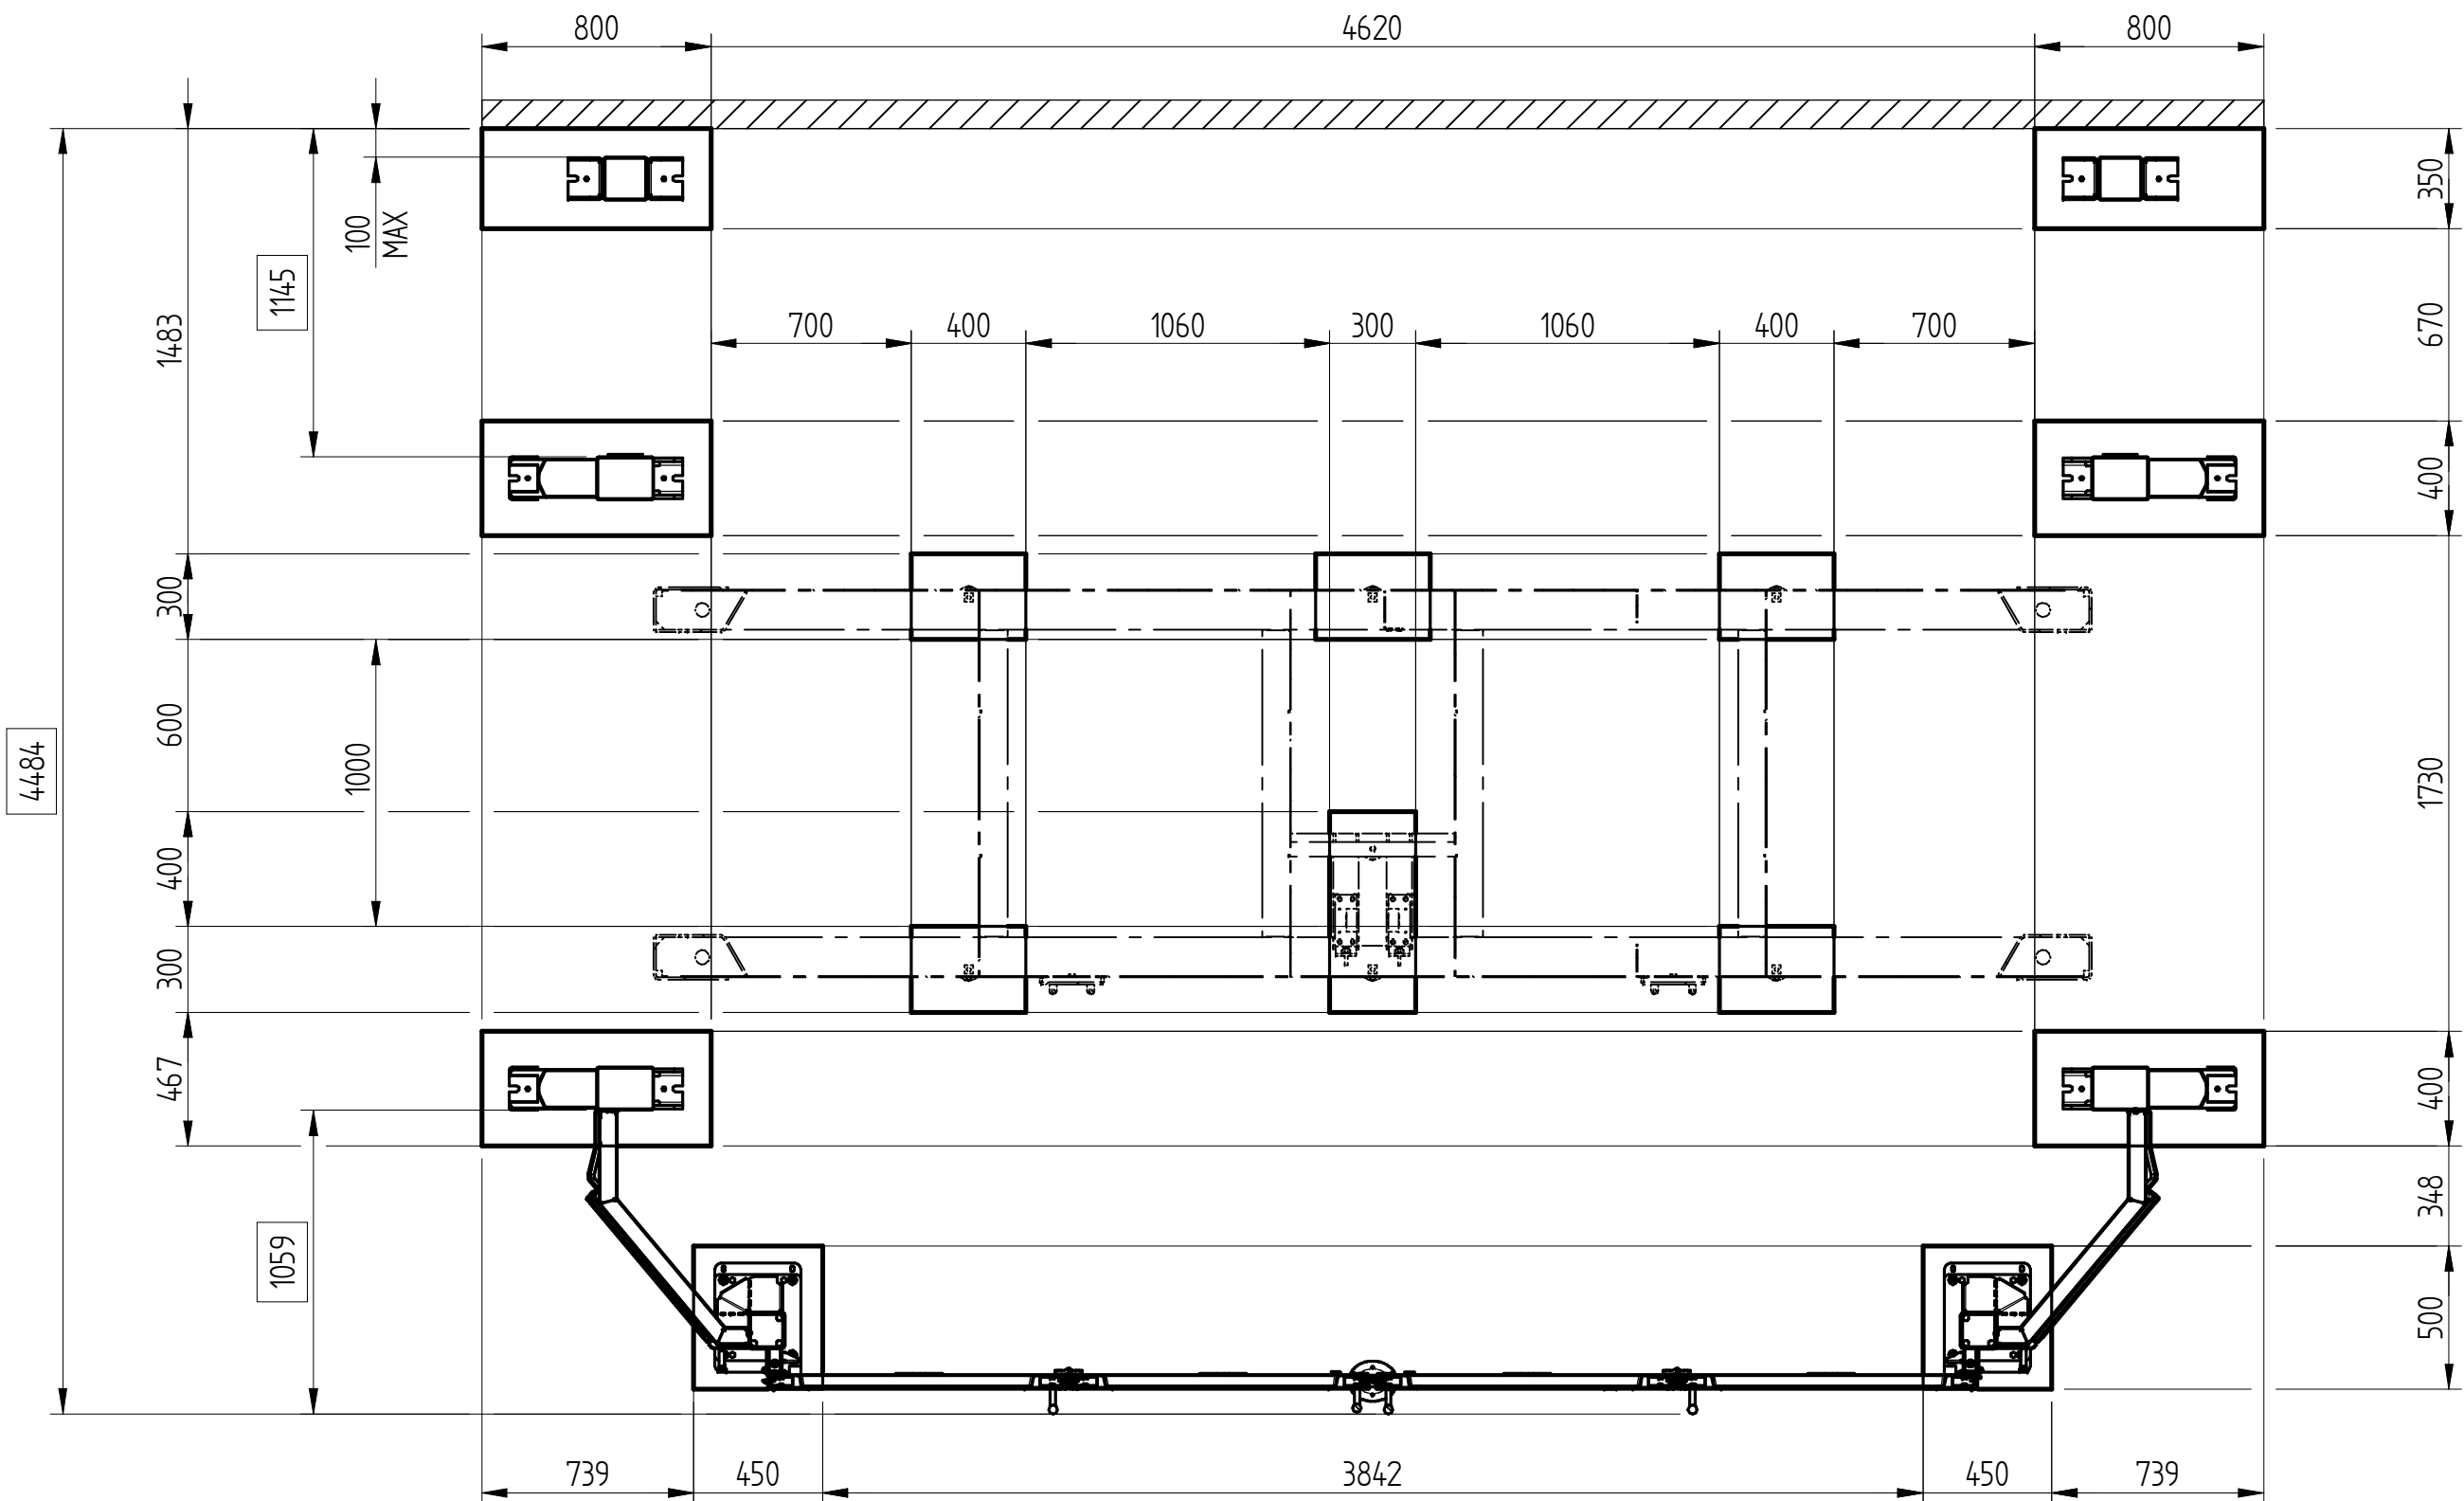

PAVIMENTO IN CALCESTRUZZO MIN C20/C25 E MAX C50/60 (UNI EN 206-1)
SPESSORE MINIMO 130 mm
CONCRETE FLOOR MIN C20/25 MAX C50/60 (UNI EN 206-1)
MIN THICKNESS 130 mm

sol béton mini C20/C25 et max C50/60
(UNI EN 206-1) épaisseur minimum
130 mm

TAVOLA 2 / 2

Data di stampa: 13/12/2023

		Aspetto superficiale: COMPOSTO					5
Scala: 1:30		Data: 24-11-23	Mat.				4
		Bolla:					3
		Denominazione:					2
		TECNICA EVO Y2650/360°/P.RIB					1
		Firma:	N°72.900.60_LAYOUT				
TECNICA EVO	1	FABBRI-SGG					
Macchina	PZ	Ci riserviamo a termini di legge la proprietà di questo disegno con divieto di renderlo comunque noto a terzi senza la nostra approvazione		Modifica	N° Bolla Data	Firma	N°